




PLANTA 1º PISO
Esc. 1/50

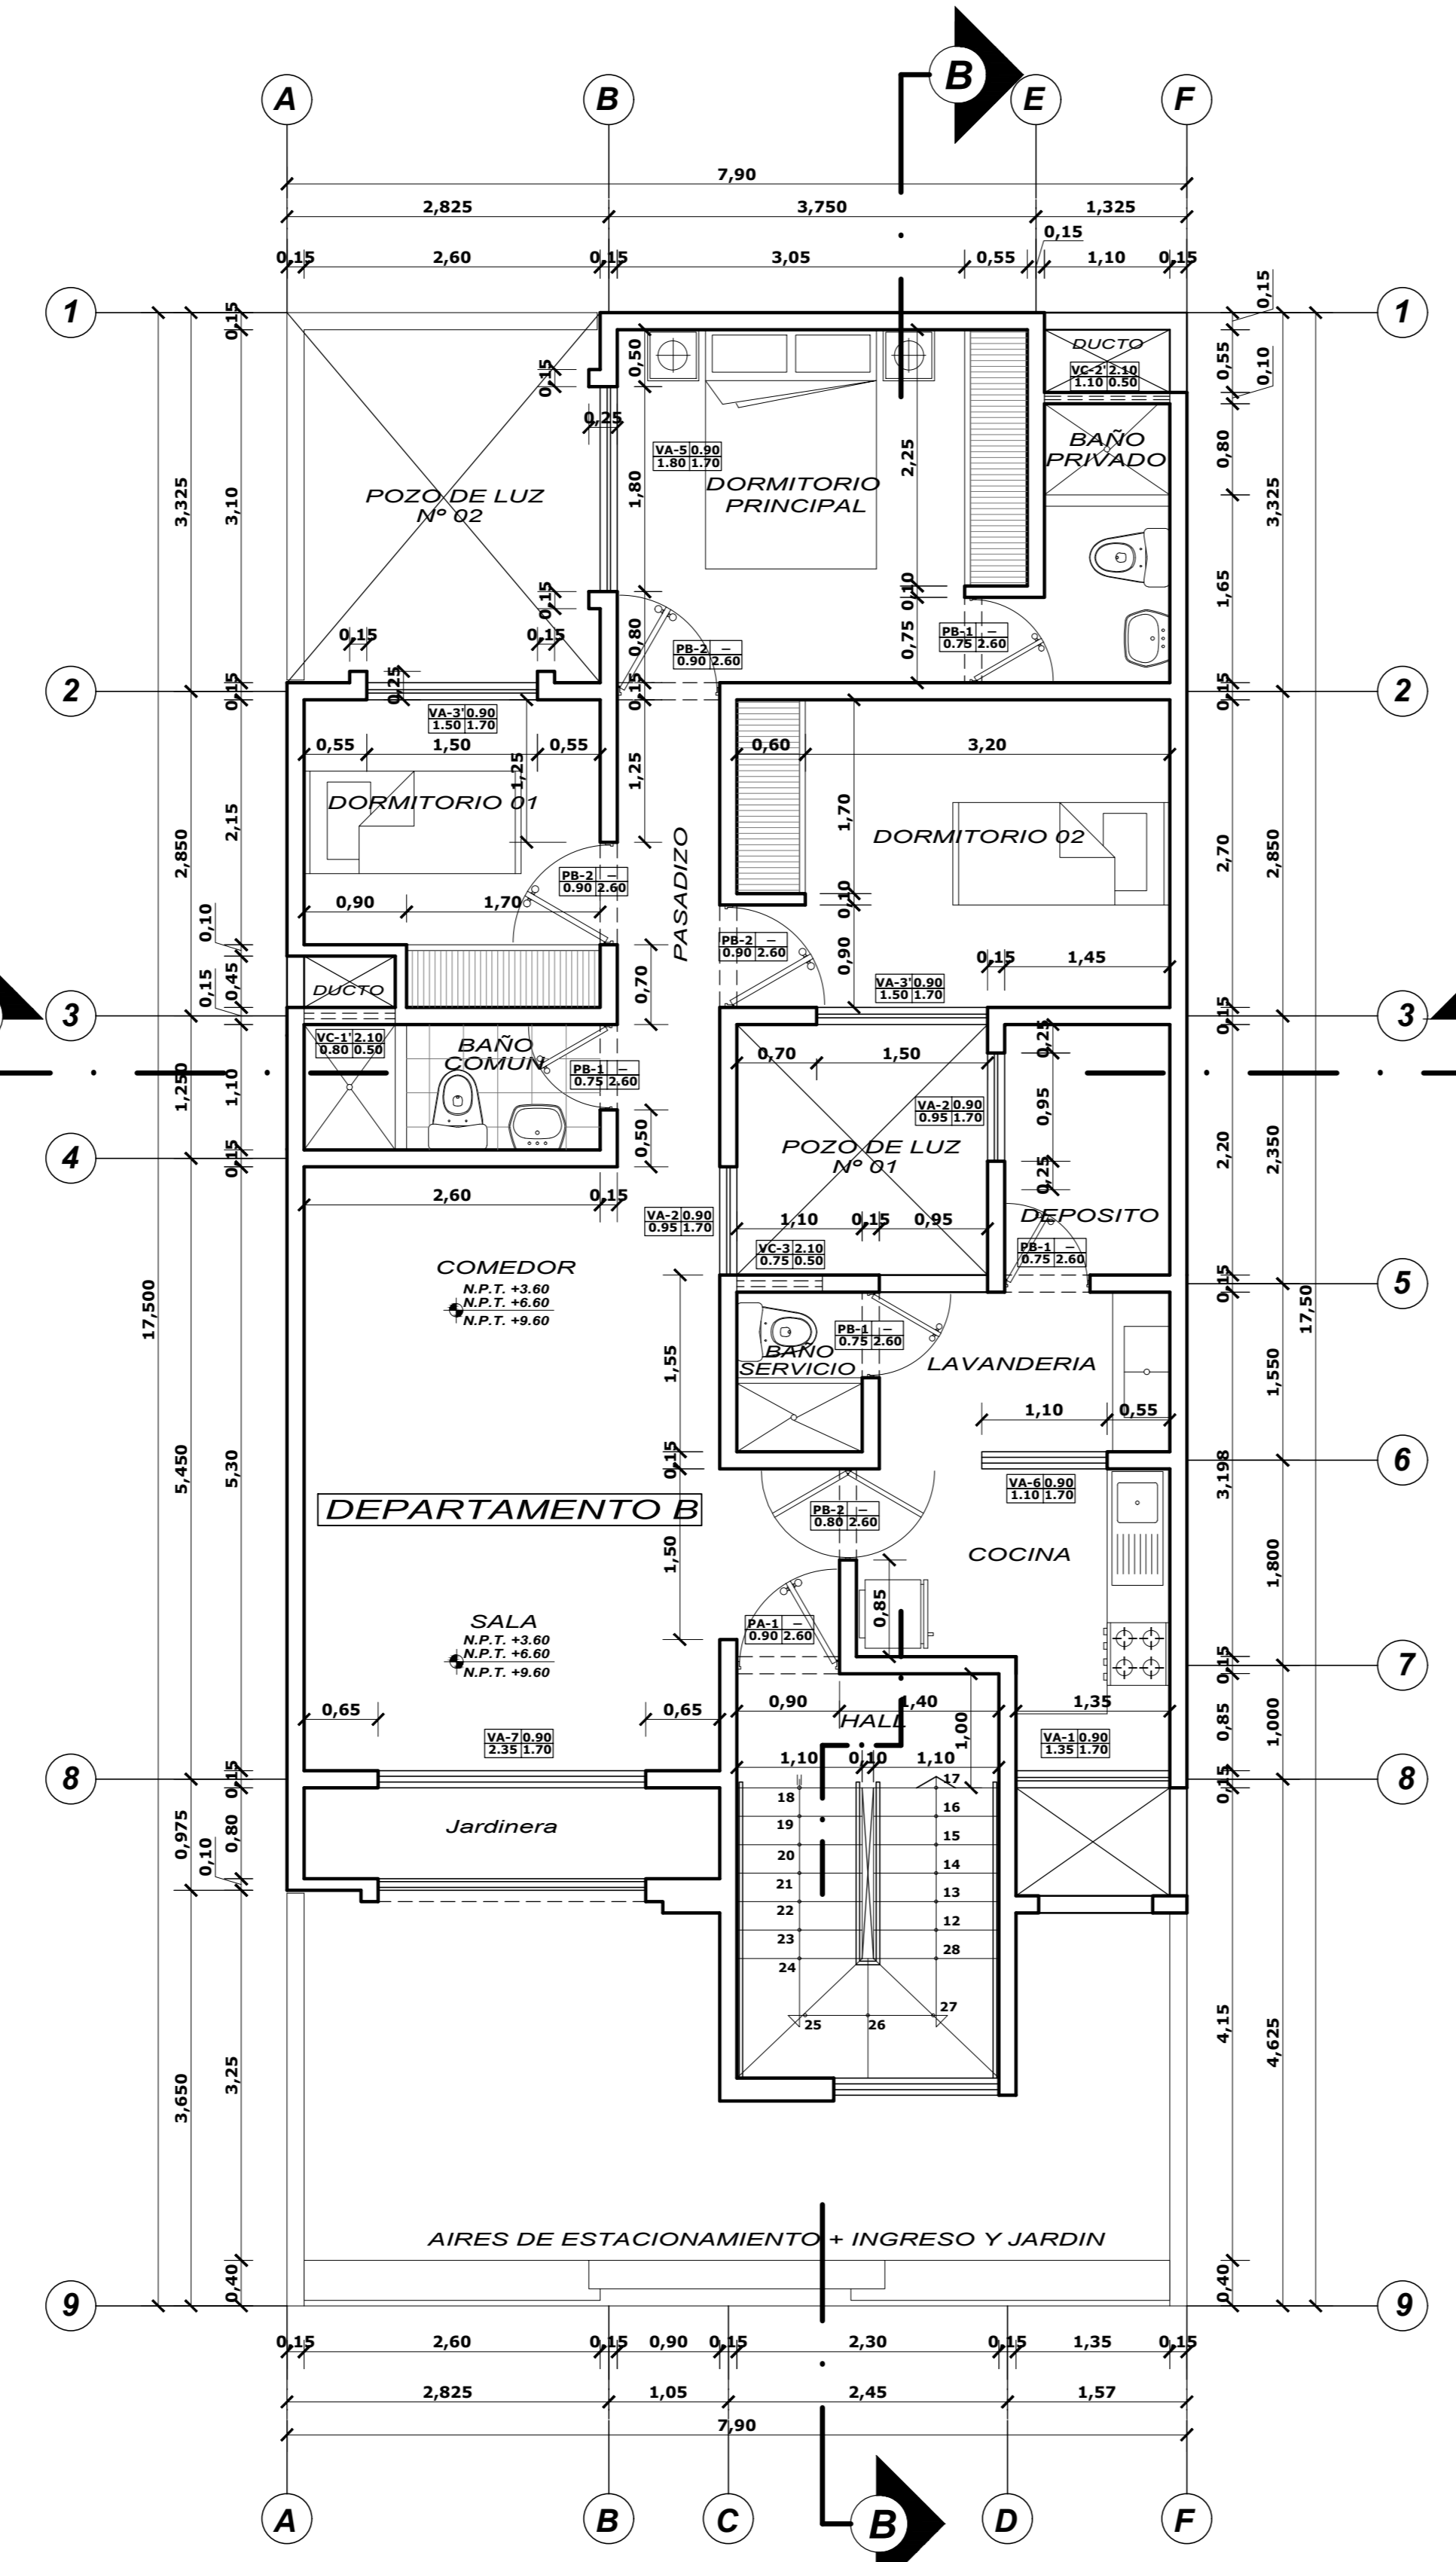


PLANTA TÍPICA
2º, 3º y 4º PISO

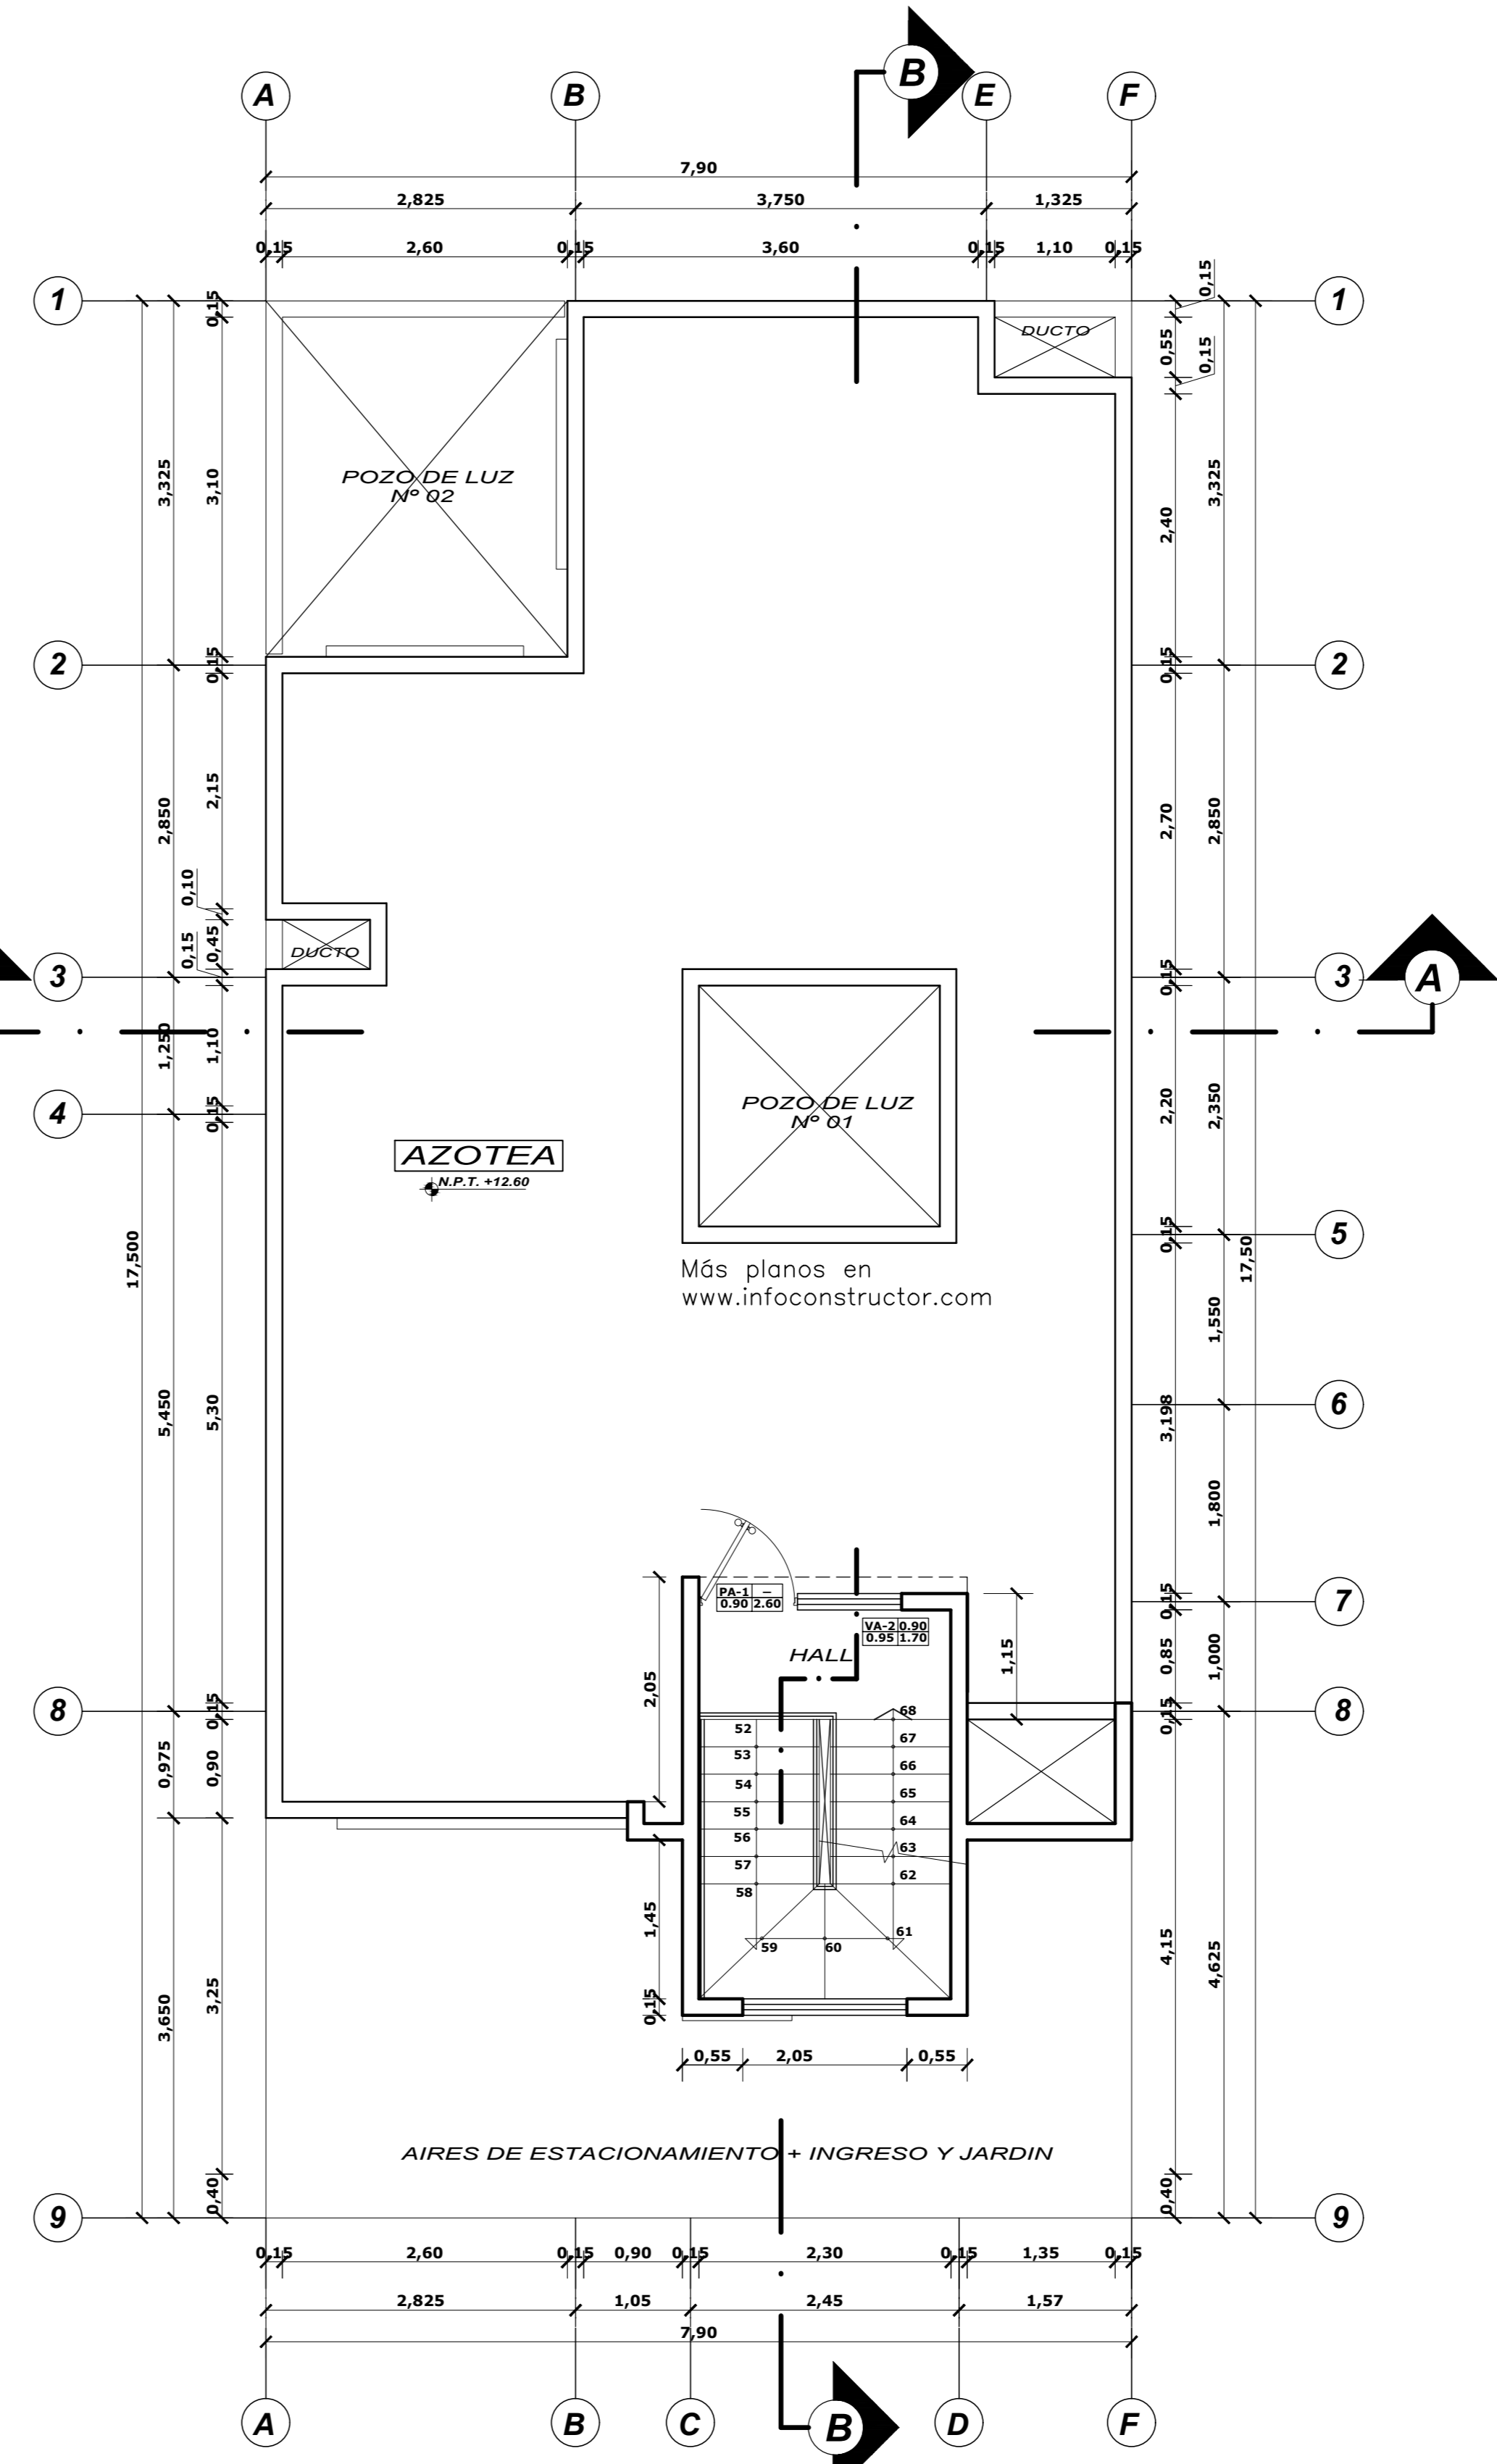


AZOTEA
Esc. 1/50

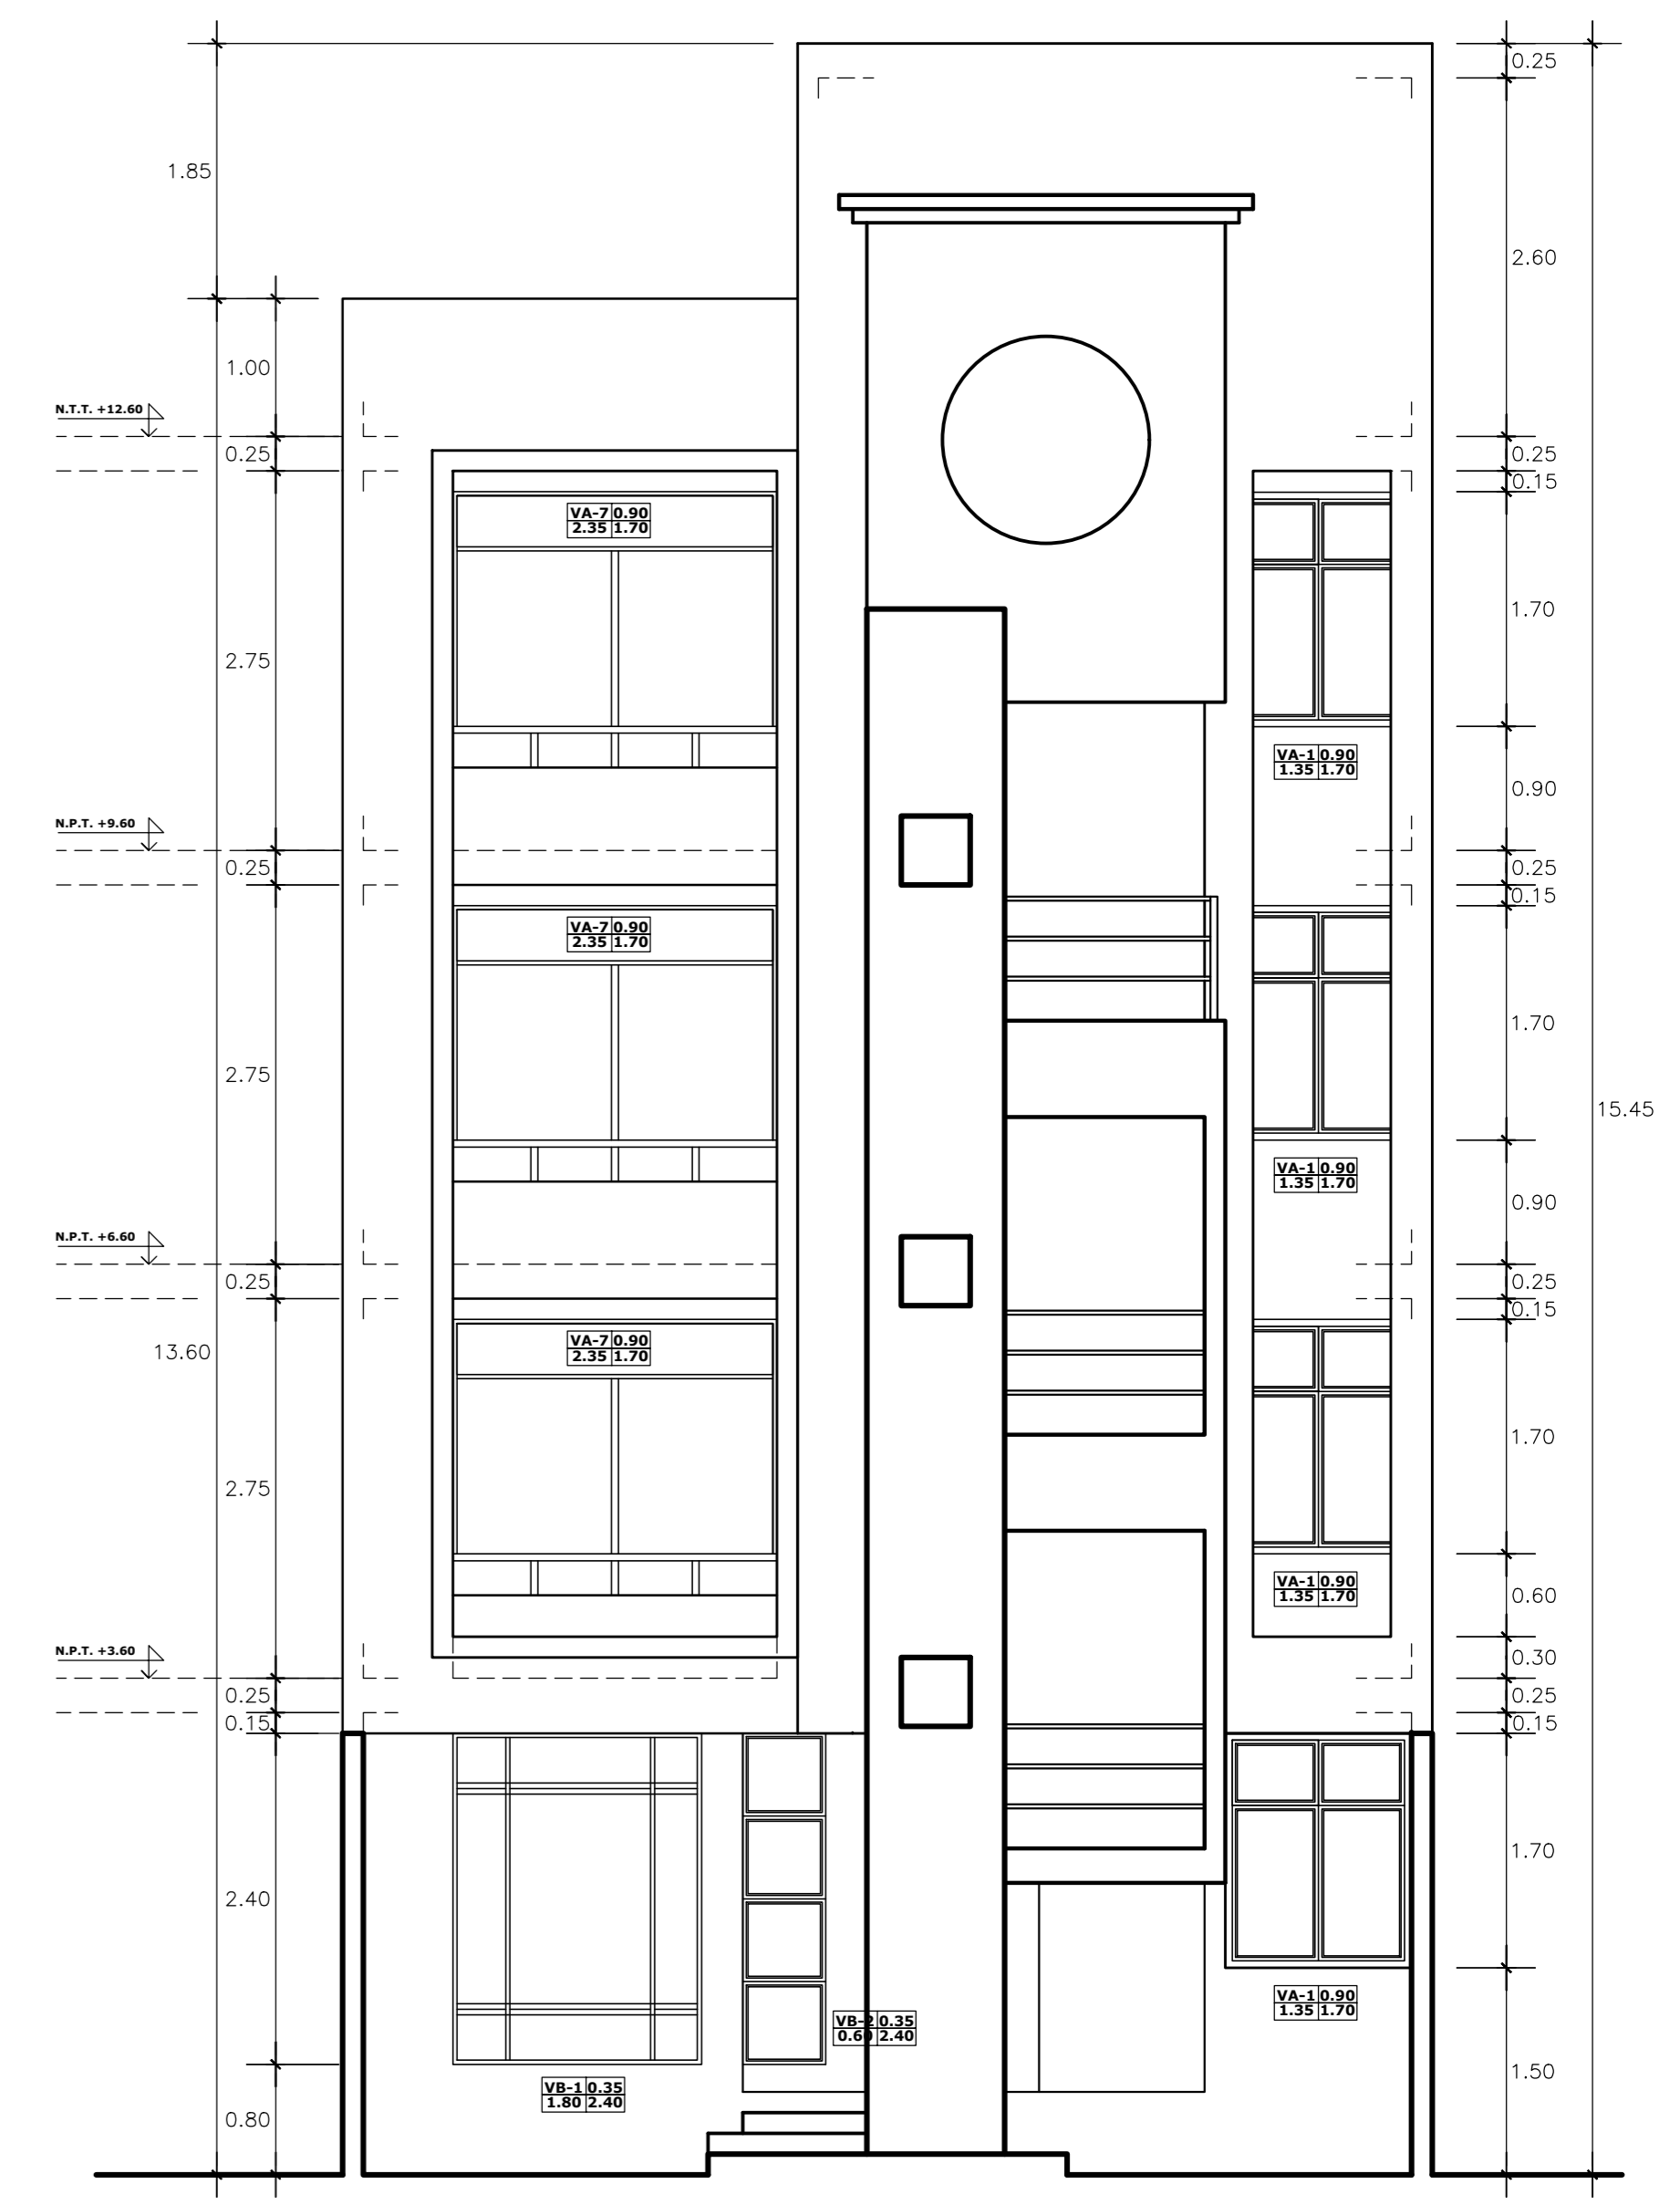


ELEVACION PRINCIPAL
Esc. 1/50

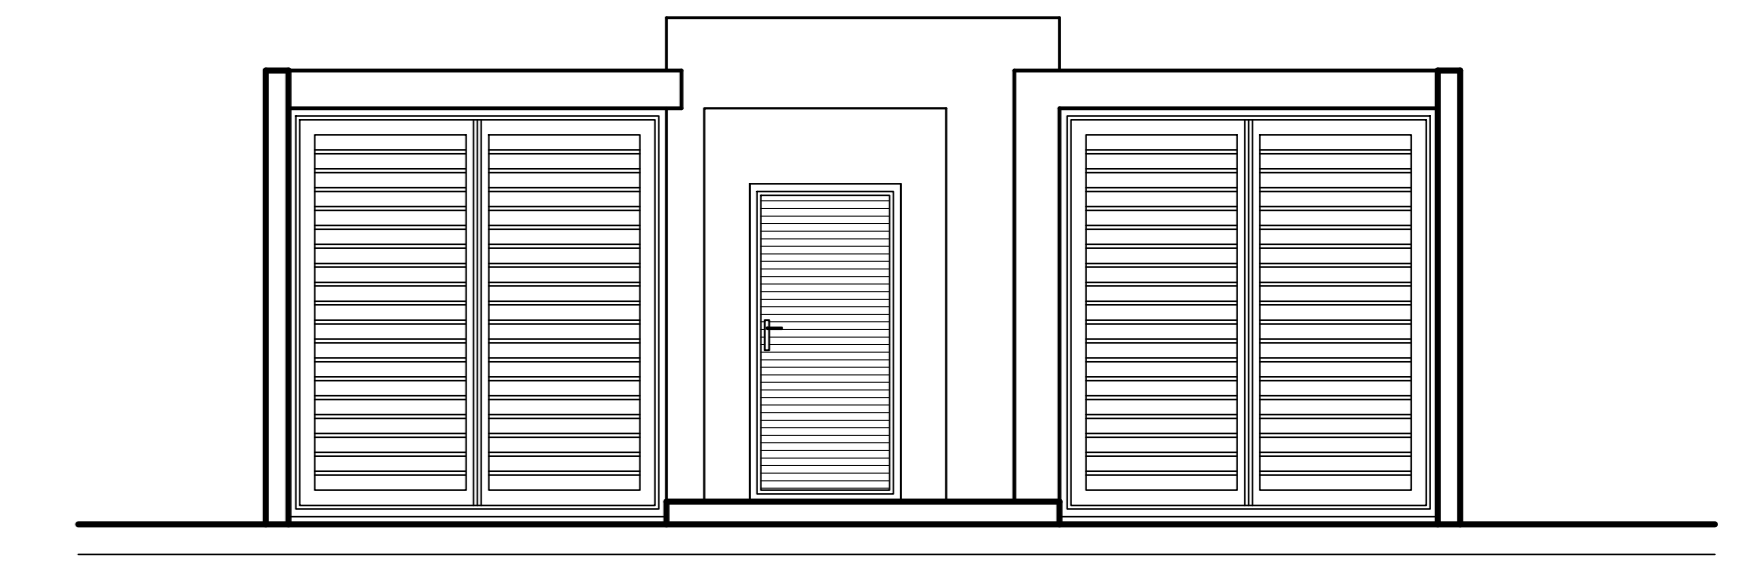

FACHADA INGRESO
Esc. 1/50

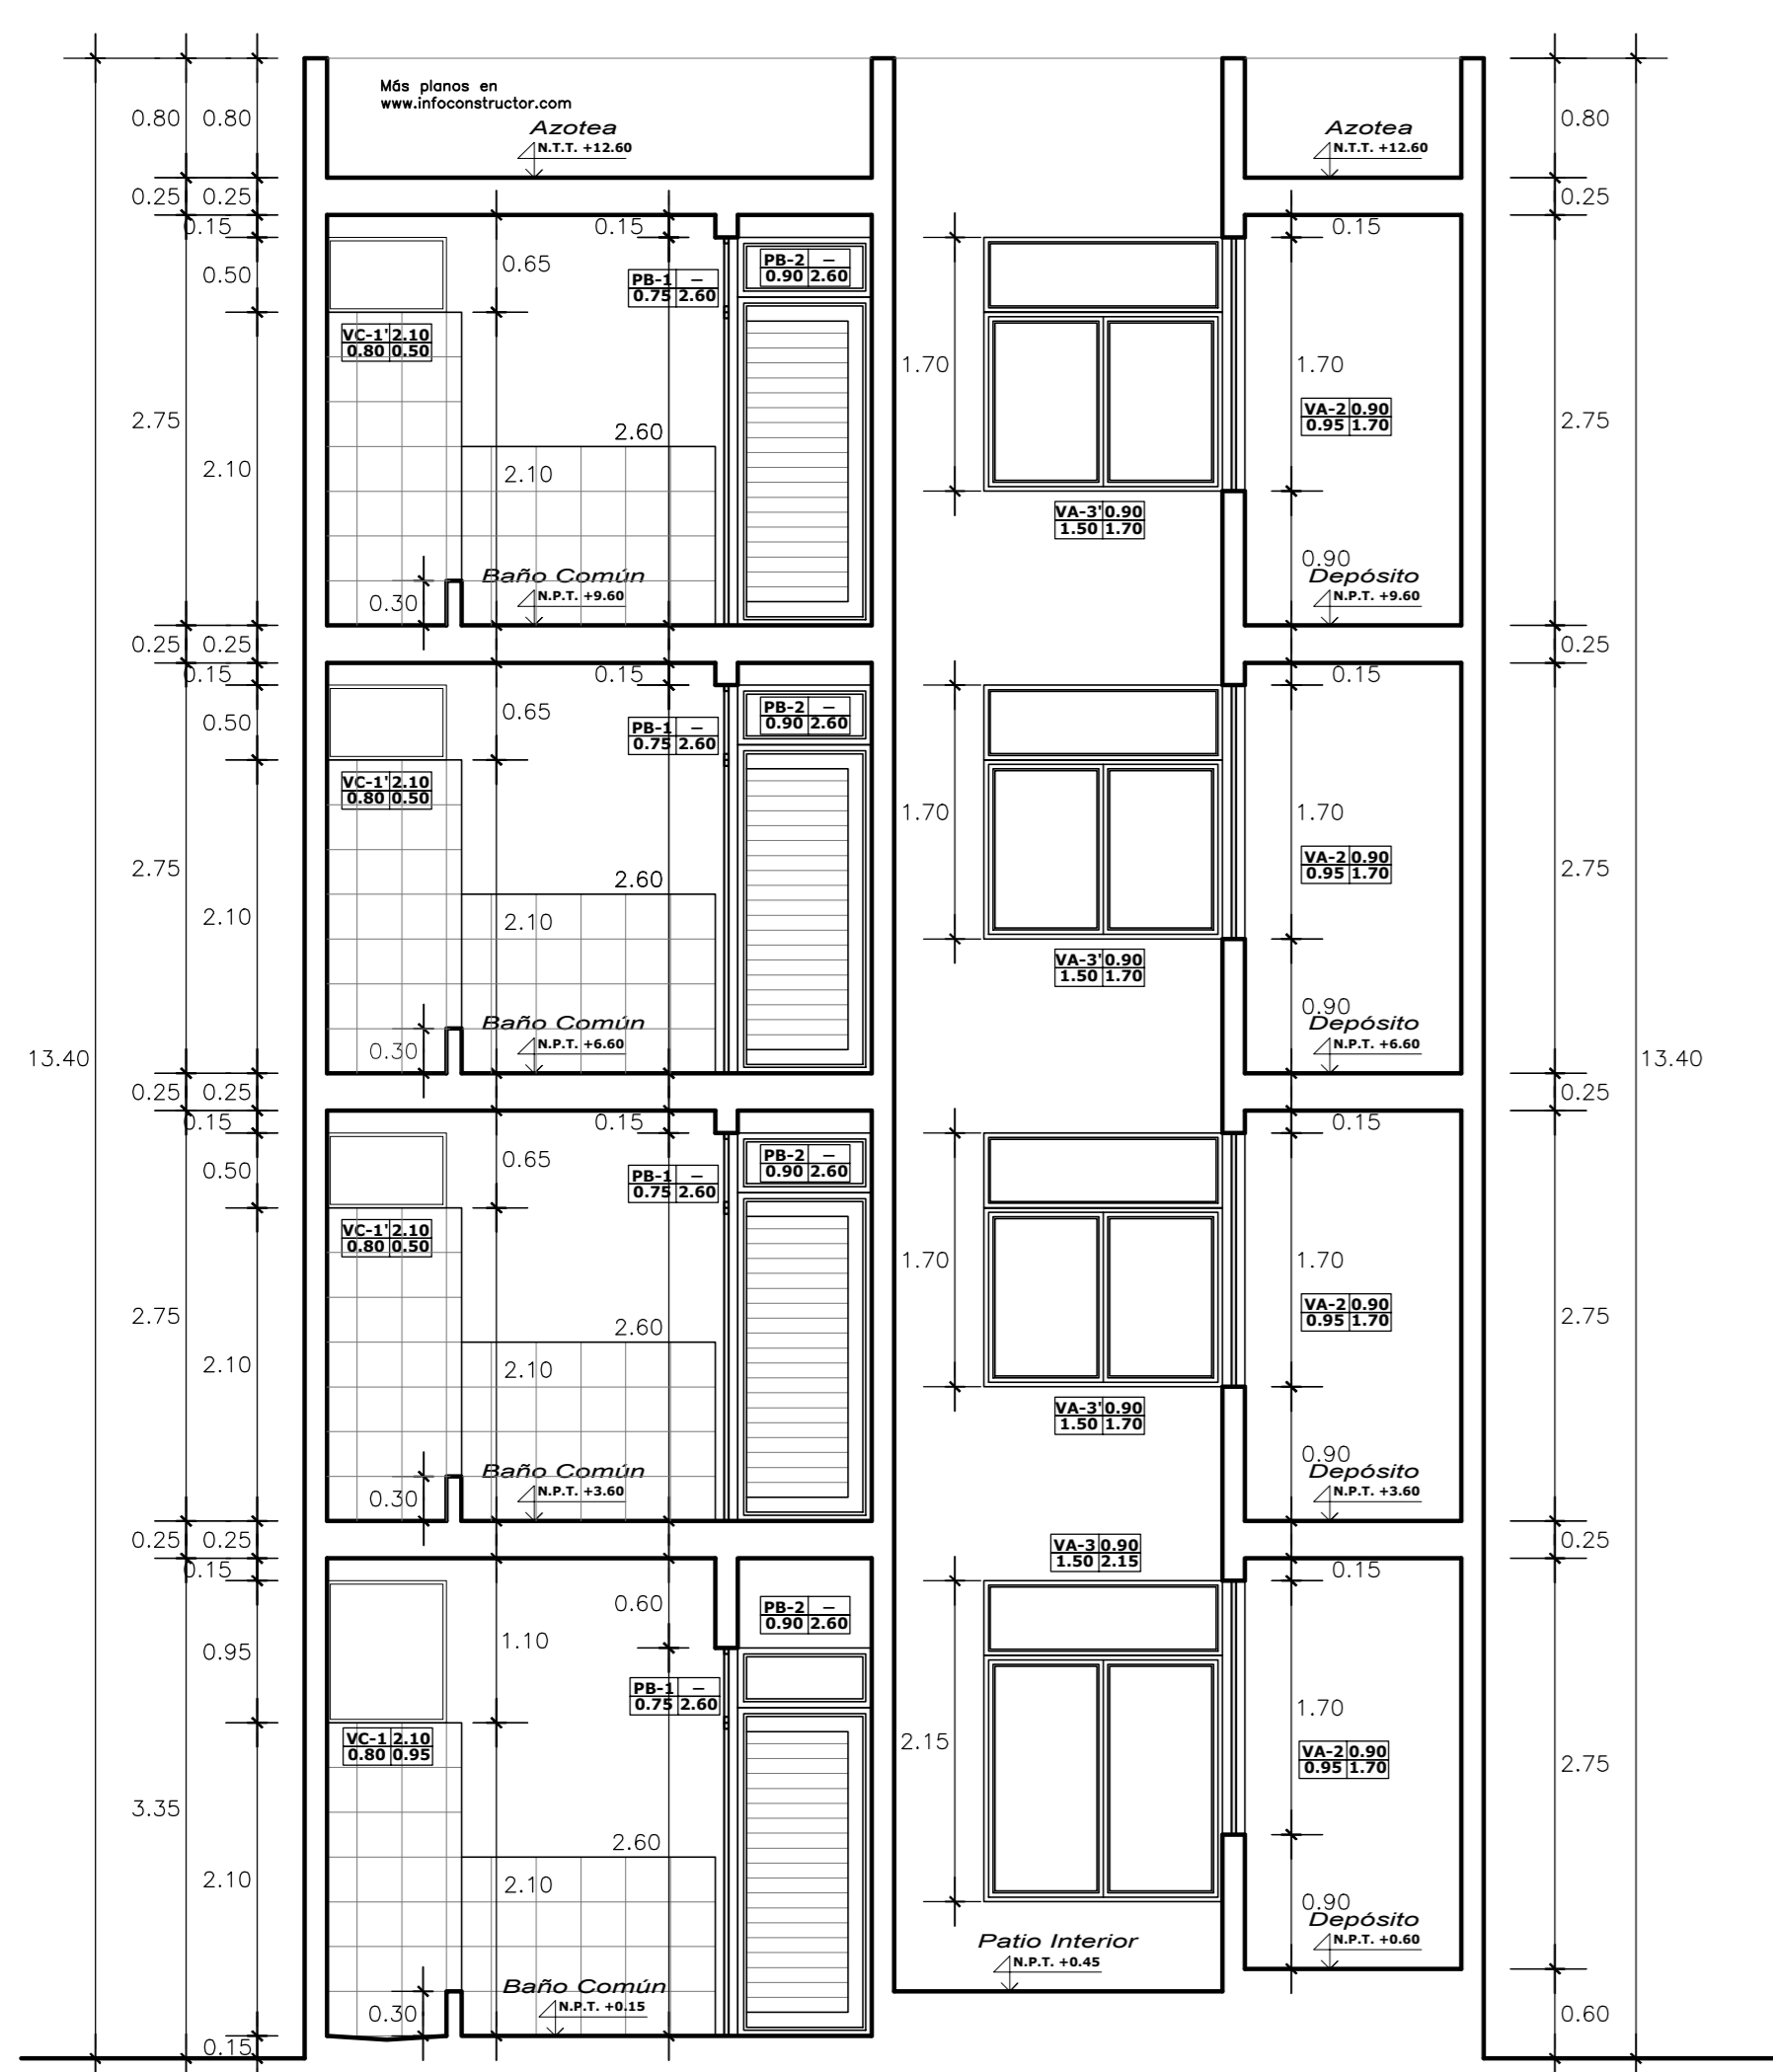

CORTE A-A
Esc. 1/50

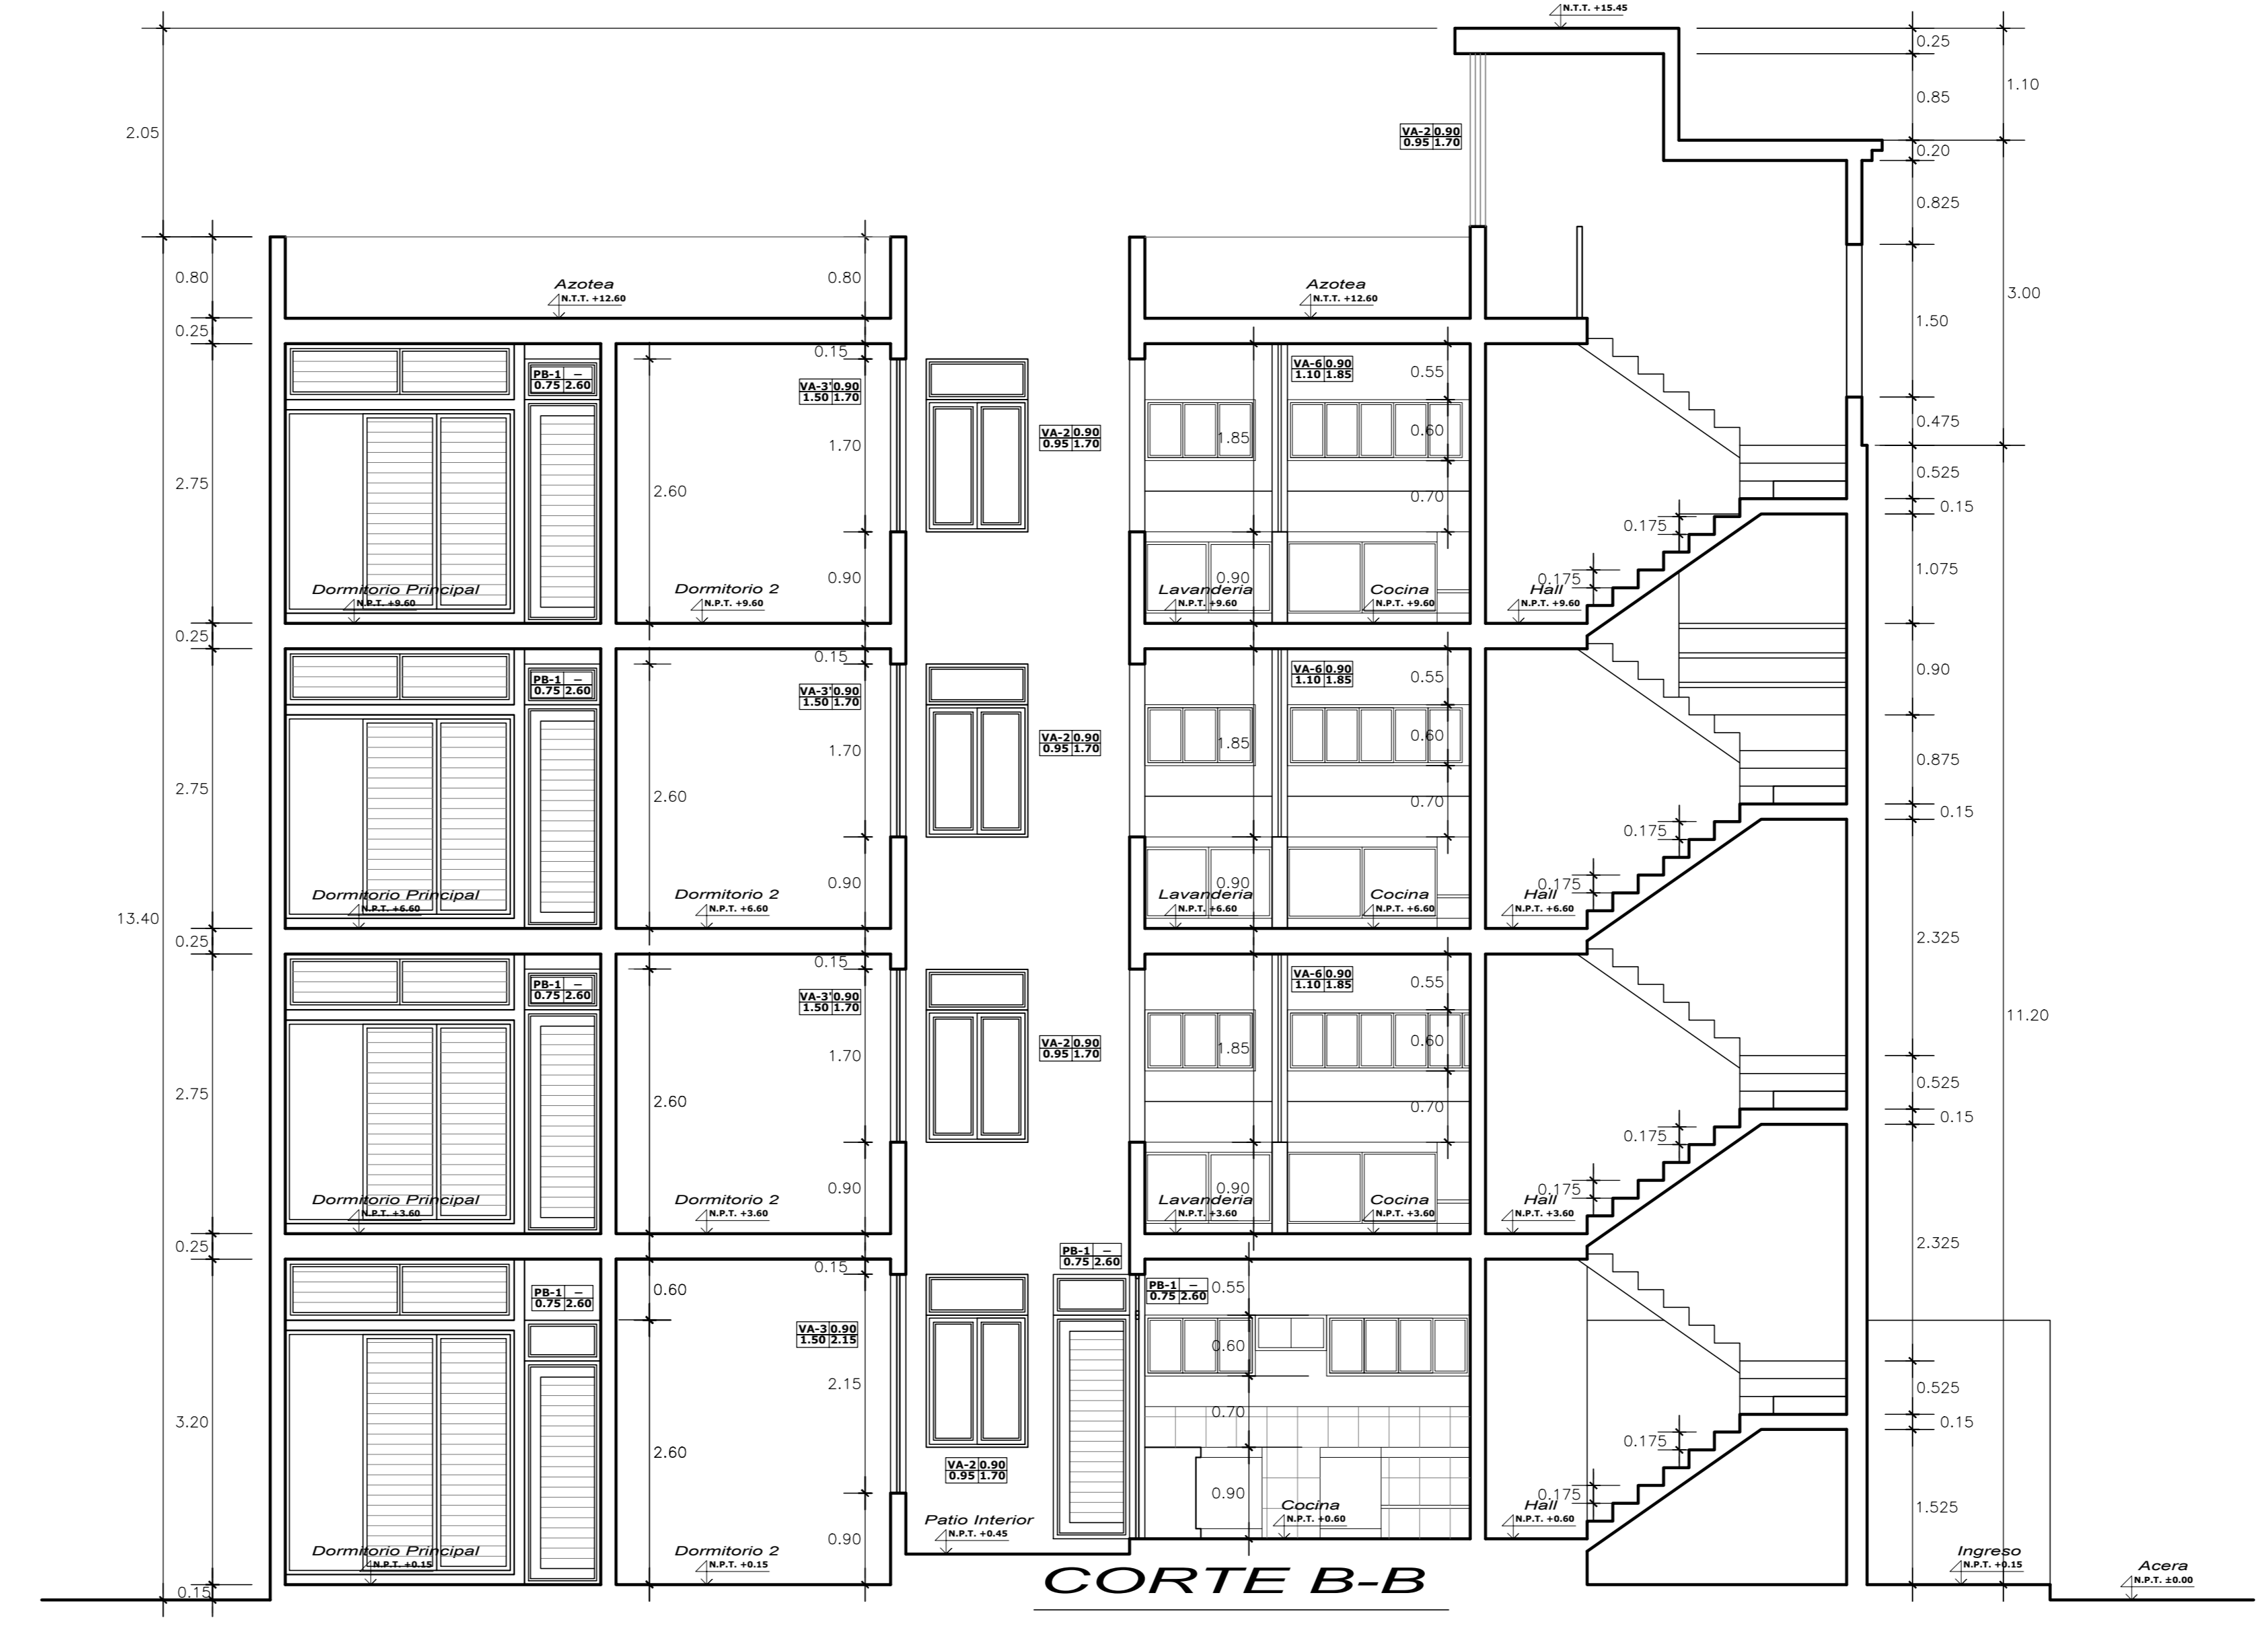

CORTE B-B
Esc. 1/50

LEYENDA:

TIPO	ALFEIZAR
ANCHO	ALTO

- NOTA:**
- Las puertas principales de ingreso a los departamentos serán de madera maciza.
 - Las puertas interiores de acceso a los ambientes serán contraplacadas y balentes en el caso de cocinas valven.
 - Las puertas para ingreso a los estacionamientos serán de madera ceño o a decidir en obra.
 - Las puertas de los closets serán contraplacadas y correidas.
 - Las ventanas serán de aluminio, sistema directo y vidrio doble.
 - Los pasamanos de las escaleras, barandas de descansos y barandas de las jardinerías serán de Fe Ø = 2".
 - Los acabados para pisos interiores, zócalos y contrazócalos serán de cerámico; patios de cemento frotado.
 - La pintura será latex lavable y color a elegir en obra.